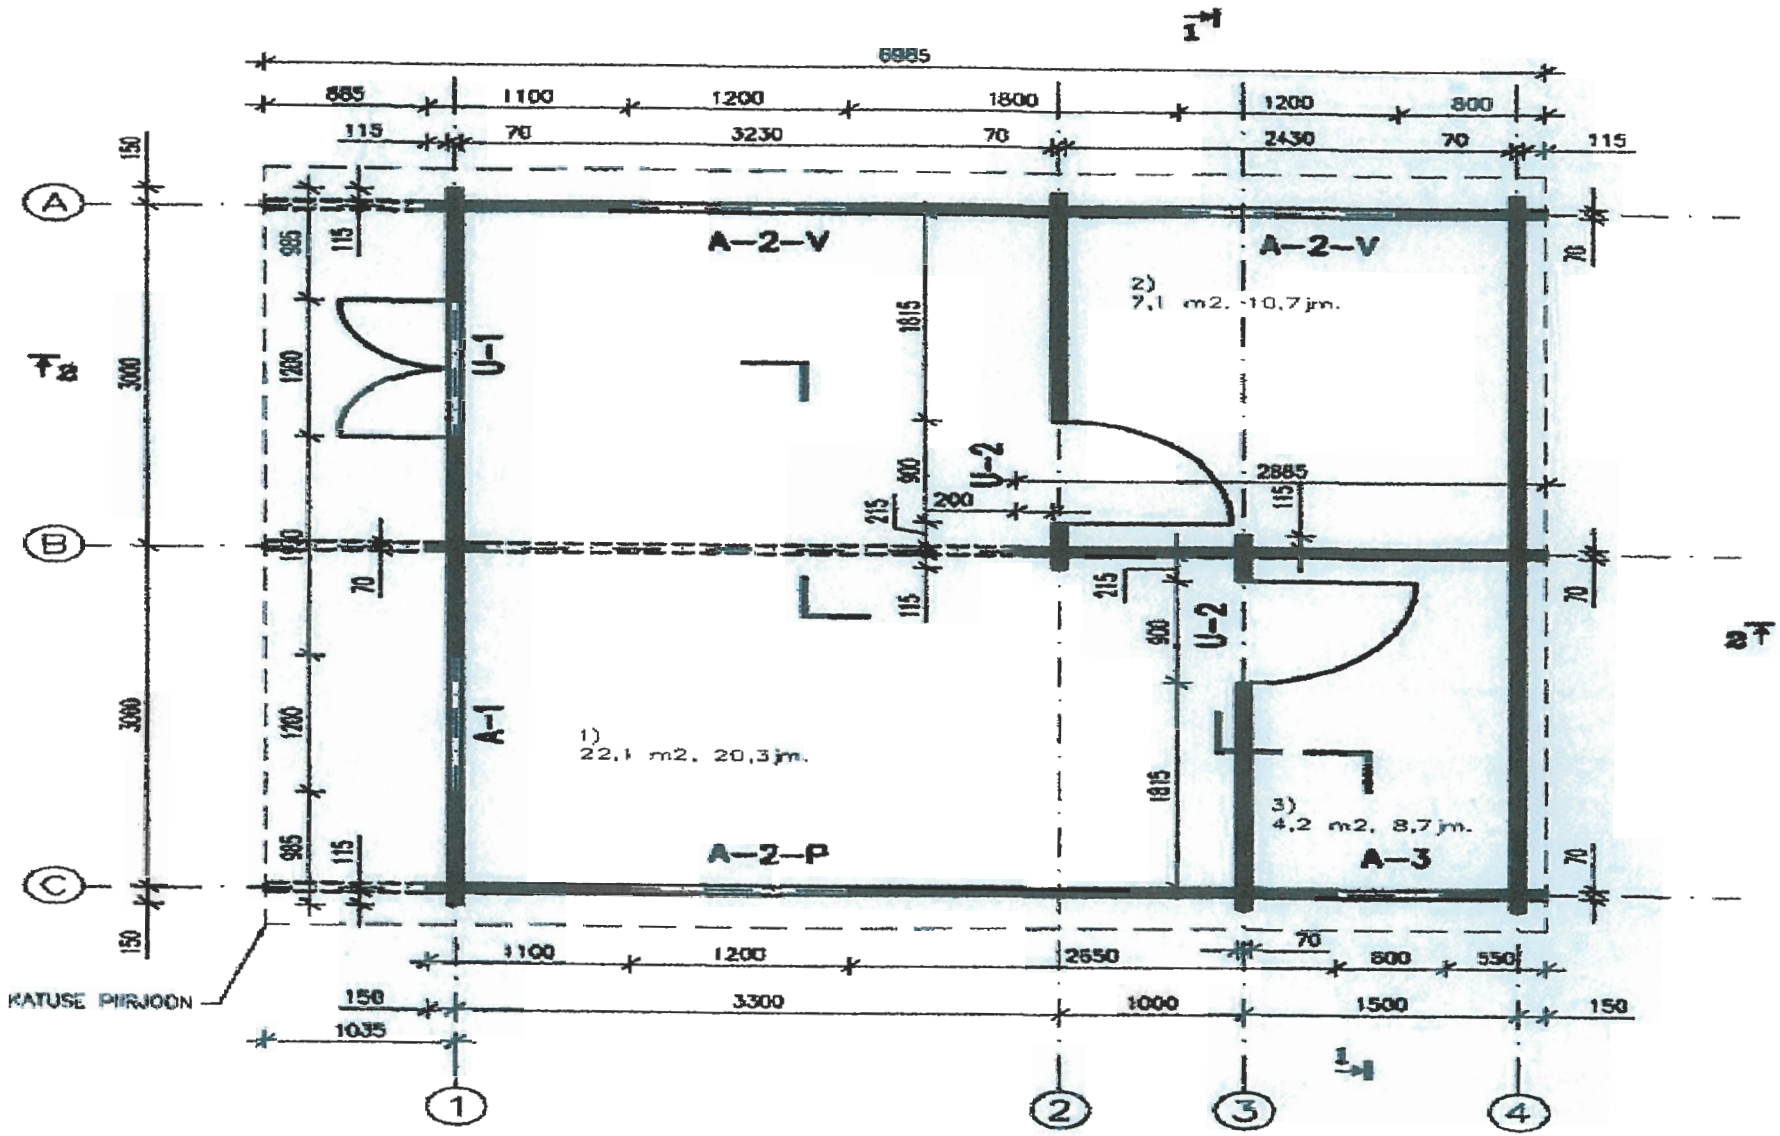

6985
885
1100
1200
1800
1200
800
115
70
3230
70
2430
70
115
A
B
C
A-2-V
A-2-V
U-1
U-2
U-2
A-1
A-2-P
A-3
1)
22,1 m2, 20,3 jm.
2)
7,1 m2, 10,7 jm.
3)
4,2 m2, 8,7 jm.
2885
1815
900
215
200
115
70
985
1200
3000
3000
150
1100
1200
2650
70
800
550
150
3300
1000
1500
150
1035
KATUSE PIIRJOON
1
2
3
4